

Mapa do celów projektowych
 skala 1:500
 sekcja 6.178.11.16.4.4 17.3.3 22.11
 1. Układ współrzędnych prostokątnych państw. - PL-2000
 2. Układ wysokościowy - Amsterdam

Miasto Poznań
 Obręb (identyfikator) : Ławica II (0023)
 Numer arkusza : 01 **AN.I. SP.Z.O.O.**

F.U. LOCUSTA
 Zuzanna Mielczarek
 61-604 Poznań, os. Przyjaźni 9/116
 NIP: 972124688
 Tel.: 507055504, 51264049


GEODETA UPRAWNIOWIONA
 UPR. NR 968
 Sporządziła: Elżbieta Malczewska-Pawlak

ZG-UGA.4104.4528.2016
 (numeracja zgodna z 2016)

PREZYDENT MIASTA POZNAŃ



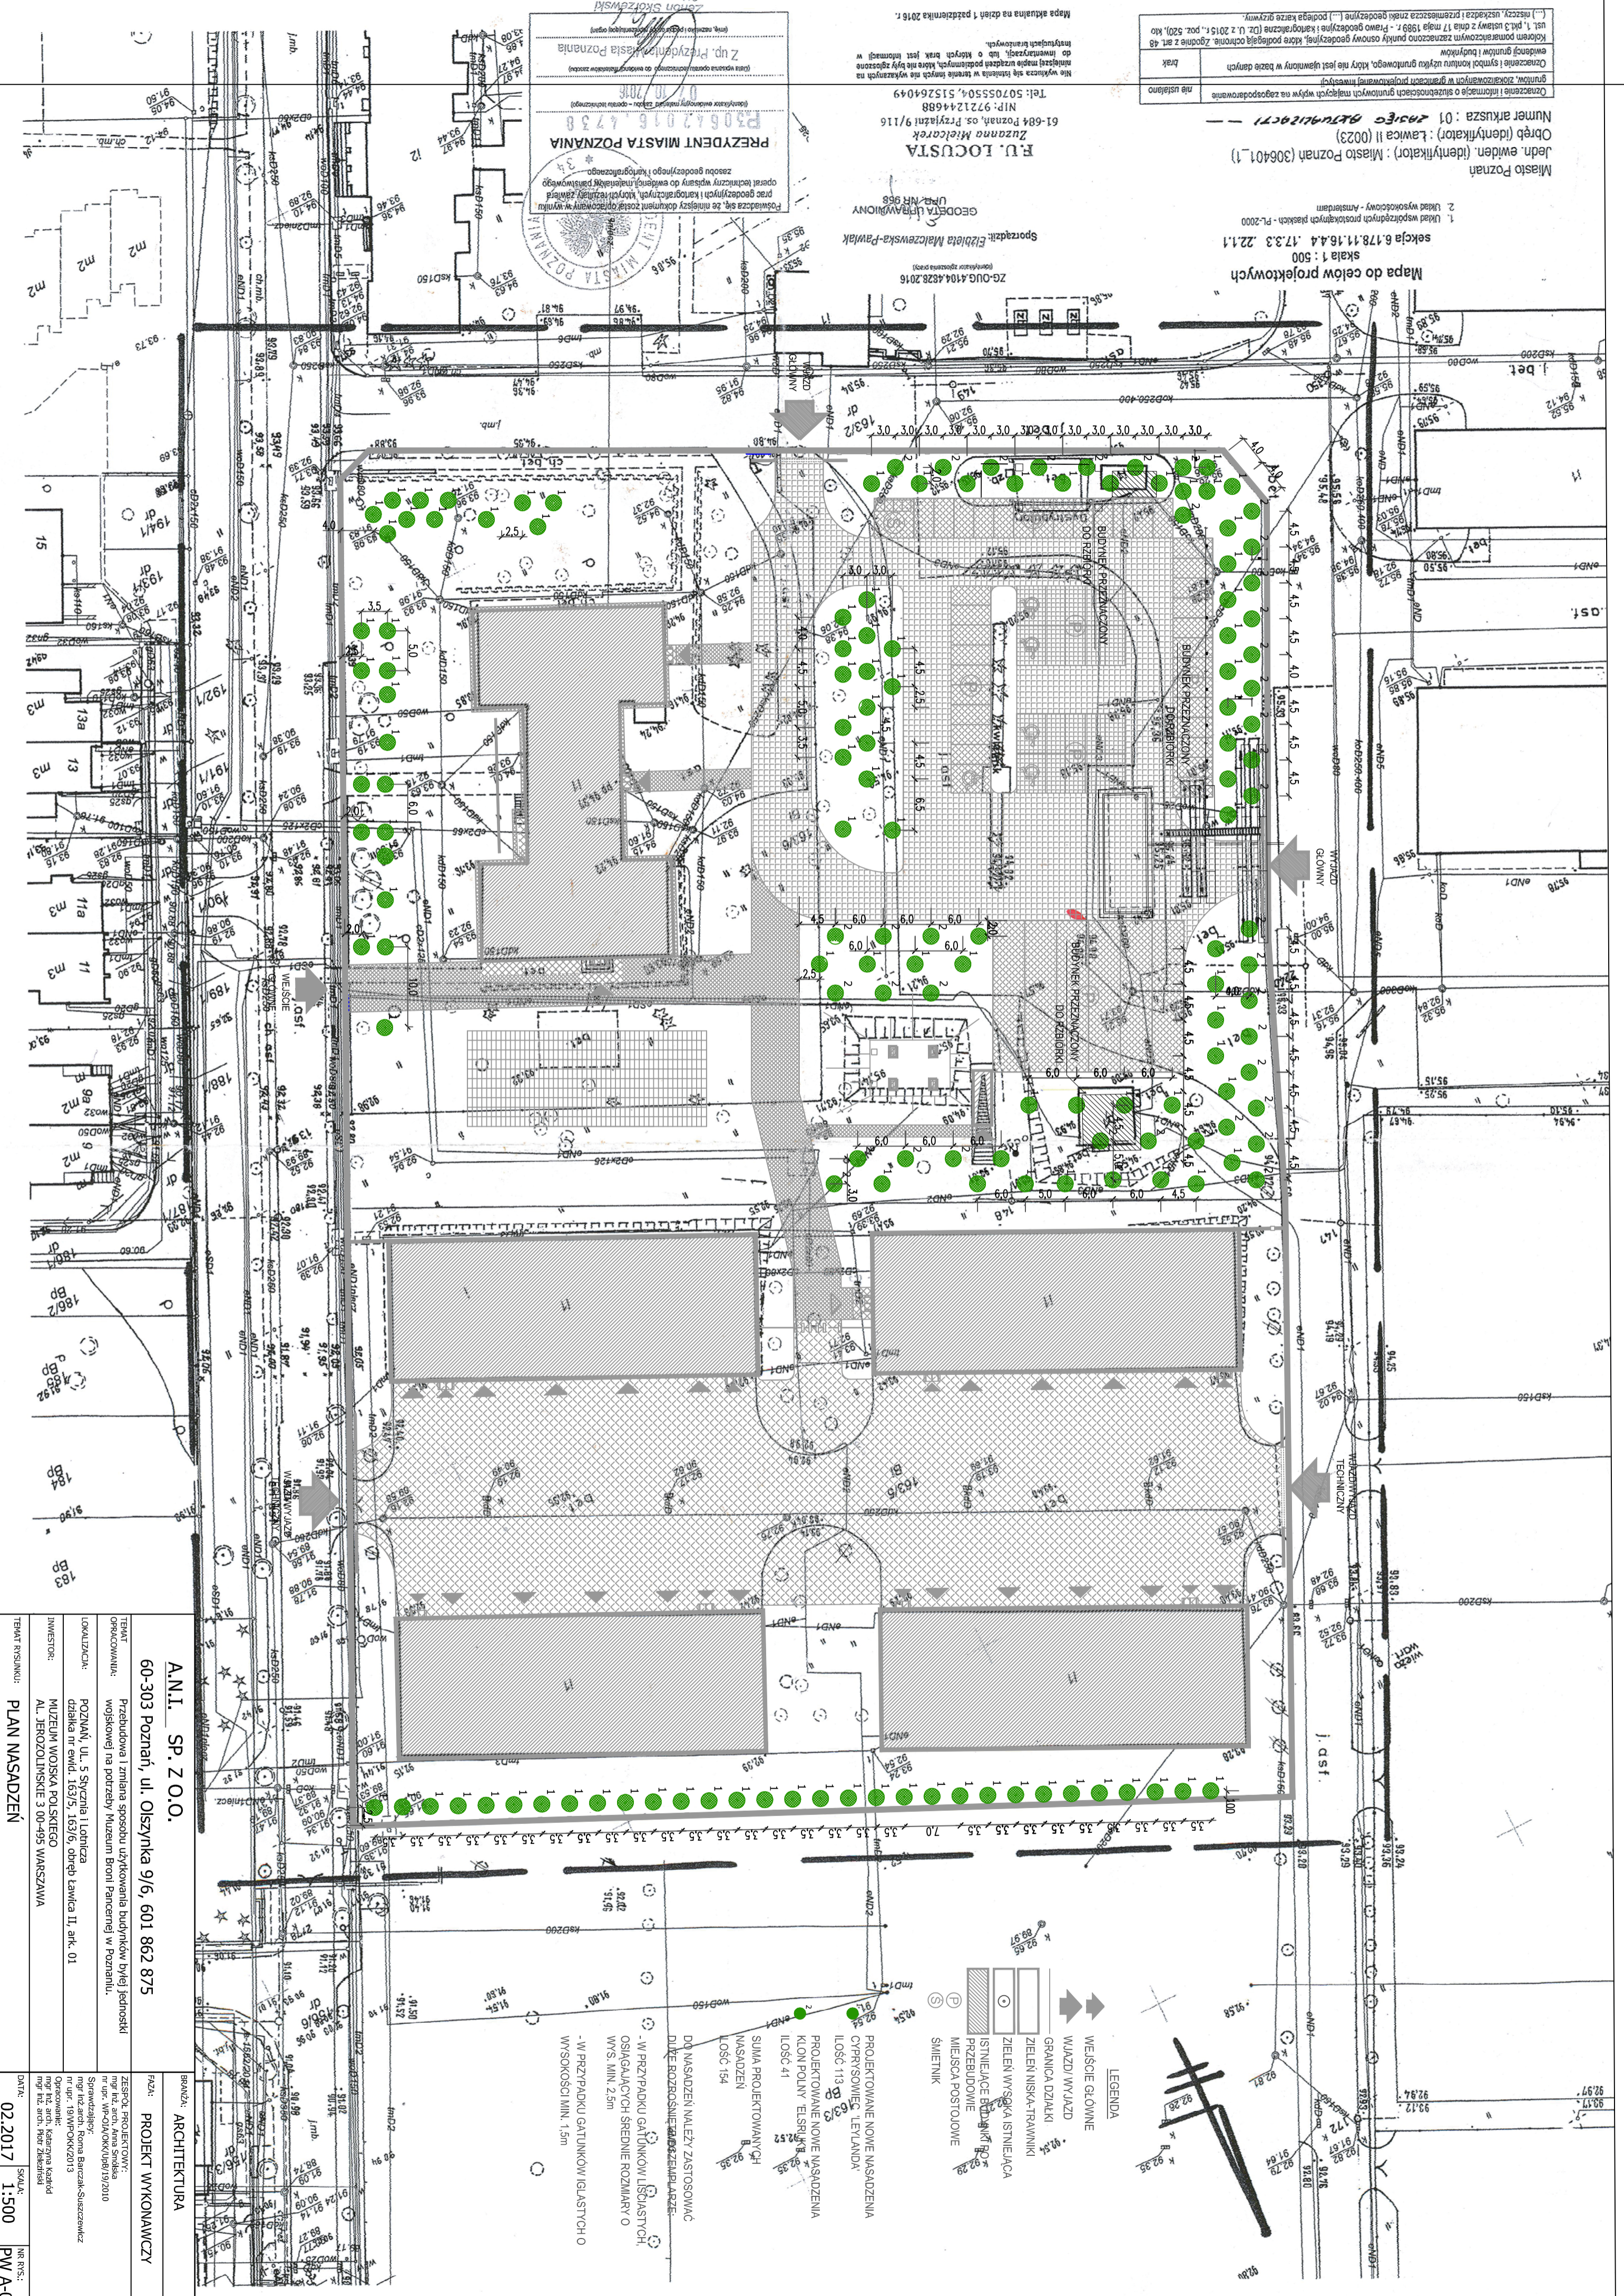

LEGENDA

- WIEŚCIE GŁÓWNE
- WIAZDZI/WYJAZD
- GRANICA DZIAŁKI
- ZIELEN NISKA - TRAWNIKI
- ZIELEN WYSOKA - SŁUPIEJACZA
- ISTNIEJĄCE BUDYNKI
- MEJSCA POSTOJOWE
- ŚMIETNIK

PROJEKTOWANE NOWE NASADZENIA
 CYPRYSOWIEC, LEJLANDIA
 ILOŚĆ 113

PROJEKTOWANE NOWE NASADZENIA
 KLON POLNY, ESIPIK B.
 ILOŚĆ 41

SUMA PROJEKTOWANYCH
 NASADZEŃ
 ILOŚĆ 154

DO NASADZEŃ NALEŻY ZASTOSOWAĆ
 - W PRZYPADKU GĄTNIKÓW LIŚCIASTYCH
 OSIĄGAJĄCYCH ŚREDNIE ROZMIARY O
 WYS. MIN. 2,5m
 - W PRZYPADKU GĄTNIKÓW IGŁASTYCH O
 WYSOKOŚCI MIN. 1,5m

AN.I. SP.Z.O.O.
 60-303 Poznań, ul. Olszynka 9/6, 601 862 875

 działka nr ewid. 163/5, 163/6, obręb Ławica II, ark. 01

 AL. JEROCZOLIMSKIE 3 00-495 WARSZAWA

TEMAT RYSUNKU: **PLAN NASADZEŃ**

BRANŻA: ARCHITEKTURA

FAZA: PROJEKT WYKONAWCZY

ZESPÓŁ PROJEKTOWY:

DATA: 02.2017

SKALA: 1:500

NR RYS.: PW-A-04